

実施設計書									
年度	令和08年								
工事名	衣浦港 3 号地廃棄物最終処分場 機械棟外壁修繕工事								
路線等の名称	衣浦港 3 号地廃棄物最終処分場								
工事場所	知多郡武豊町字三号地地内								
工事日数		工期(自)	契約締結日	～	工期(至)	令和9年2月19日			
令和08年09月01日	単 価 適 用								

	当 初	第 1 回	差 引
設計金額 工事価格 消費税及び地方消費税の額 契約金額 工事価格 消費税及び地方消費税の額			
工事概要	当初		
外壁修繕工事	N = 1 式		
単価適用年月日 地区コード 適用する週休項目	令和08年09月01日 知多建設（2） 補正しない	諸経費算定工種 施工地域等補正	改修建築工事 補正しない

総括情報表

事務所 設計書名 変更回数 適用単価区分 適用単価地区 単価適用日 諸経費体系	84 愛知臨海環境整備センター 実施設計書 当初 R08D84J00200 0 1 実施単価 06 知多建設（2） 00-08.09.01(0) 1 土木	
	今 回	前 回
諸経費工種 施工地域補正区分 週休補正区分 I C T補正区分 現場環境改善費区分 緊急工事区分 契約保証区分 前払金支出割合区分 消費税率	改修建築工事 00 補正しない 00 補正しない 00 補正しない 00 率分計上しない 00 通常工事 0.0% 00 計上しない 00 補正しない (1.00) 10 10%	

第三表 (甲)

本 工 事 費 内 訳 書

費 目	工 種	種 別	細 別	単位	数 量	単 価	金 額	適 用
(建 築) 本 工 事 費								
	衣浦港3号地廃 棄物最終処分場							
		機 械 棟 外壁修繕工事						
			直 接 仮 設 費	式	1			第A－1号明細書
			外 壁 修 繕 工	式	1			第A－2号明細書
		直 接 工 事 費						
		共 通 仮 設 費						共通仮設費率
	純 工 事 費 計							
		現 場 管 理 費						現場管理費率
	工 事 原 価 計							
		一 般 管 理 費 等						一般管理費率
	工 事 価 格							
		消 費 税 相 当 額	10%					

直接仮設費

円

明細書

一式当り

名 称	規 格	単位	数 量	単 価	金 額	摘 要
外部足場	クサビ緊結足場	m ²	550			
	養生メッシュシート	m ²	550			
	巾木取付	m	274			
仮設材運搬費	外部足場	式	1			
一般養生費		式	1			
片付け清掃費		式	1			
アスベスト含有事前調査費	既設外壁塗装、リーリング材	箇所	2			
小計						

外壁修繕工

円

明細書

一式当り

名 称	規 格	単位	数 量	単 価	金 額	摘 要
機械棟シーリング工		式	1			第A1号別紙明細書
機械棟塗装工		式	1			第A2号別紙明細書
門扉コンクリート壁塗装工		式	1			第A3号別紙明細書
小計						

機械棟シーリング工

別紙明細書

円

一式当り

名 称	規 格	単位	数 量	単 価	金 額	摘 要
目地シーリング打替え 外壁ALC（RC部取合い）	ポ [®] リウレタンシーリング [®] PU-2 30×30	m	171			
目地シーリング打替え 外壁RC部	ポ [®] リウレタンシーリング [®] PU-2 20×10	m	95			
鋼製建具廻り	変成シリコンシーリング [®] MS-2 10×10	m	130			
目地シーリング打増し 外壁ALC縦目地	ポ [®] リウレタンシーリング [®] PU-2 10×10	m	417			
計						

機械棟塗装工

円

別紙明細書

一式当り

名 称	規 格	単位	数 量	単 価	金 額	摘 要
外壁洗浄	水洗い洗浄	m ²	418			
外壁塗装	防水型複層塗材RE 2級 外壁ALC、RC部	m ²	375			
鉄部塗装	DP塗装 2級 (ケレン、サビ止め共)	m ²	4			
	両開き戸					
	庇内部 (3箇所)	m ²	11			
	ボンベ置き場	m ²	2			
外壁補修ひび割れ調査		m ²	418			
計						

門扉コンクリート壁塗装工

別紙明細書

円

一式当り

名 称	規 格	単位	数 量	単 価	金 額	摘 要
外壁洗浄	水洗い洗浄	m ²	17			
外壁塗装	防水型複層塗材RE 2級 RC部	m ²	16			
計						

令和8年度

衣浦港3号地廃棄物最終処分場
機械棟外壁修繕工事

数 量 計 算 書

公益財団法人 愛知臨海環境整備センター

数量総括表

工 種	種 別	細 別	規 格	単位	数 量	備 考
直接仮設費				式	1	
	外部足場		クサビ緊結足場	m2	550	
	外部足場	養生メッシュシート		m2	550	
	外部足場	巾木取付		m	274	
	仮設材運搬	外部足場		式	1	
	一般養生費			式	1	
	片付け清掃費			式	1	
	アスベスト含有事前調査費		既設外壁塗装・シーリング材	箇所	2	
シーリング工事				式	1	
機械棟	目地シーリング打替え	外壁ALC(RC部取合い)	ポリウレタンシーリング	m	171	
		外壁RC部	ポリウレタンシーリング	m	95	
		鋼製建具廻り	変成シリコンシーリング	m	130	
	目地シーリング打増し	外壁ALC	ポリウレタンシーリング	m	417	
塗装工事				式	1	
機械棟	外壁洗浄		水洗い洗浄	m2	418	
	外壁塗装		防水型複層塗材RE 2級	m2	375	
	鉄部塗装	両開き戸	DP塗装 2級	m2	4	
		庇内部	DP塗装 2級	m2	11	
		ポンプ置き場	DP塗装 2級	m2	2	
	外壁補修ひび割れ調査	全面		m2	418	
塗装工事				式	1	
門扉コンクリート壁	外壁洗浄		水洗い洗浄	m2	17	
	外壁塗装		防水型複層塗材RE 2級	m2	16	

仮設工

假設計算表

[illegible]

機械棟シーリング工(打替え)

機械棟シーリング工計算表

[illegible]

機械棟シーリング工（打ち増し）

機械棟シーリング工計算表

[illegible]

機械棟塗装工

機械棟塗装工計算表


[illegible]

門扉塗装工

門扉コンクリート壁塗装工計算表


[illegible]

位置図

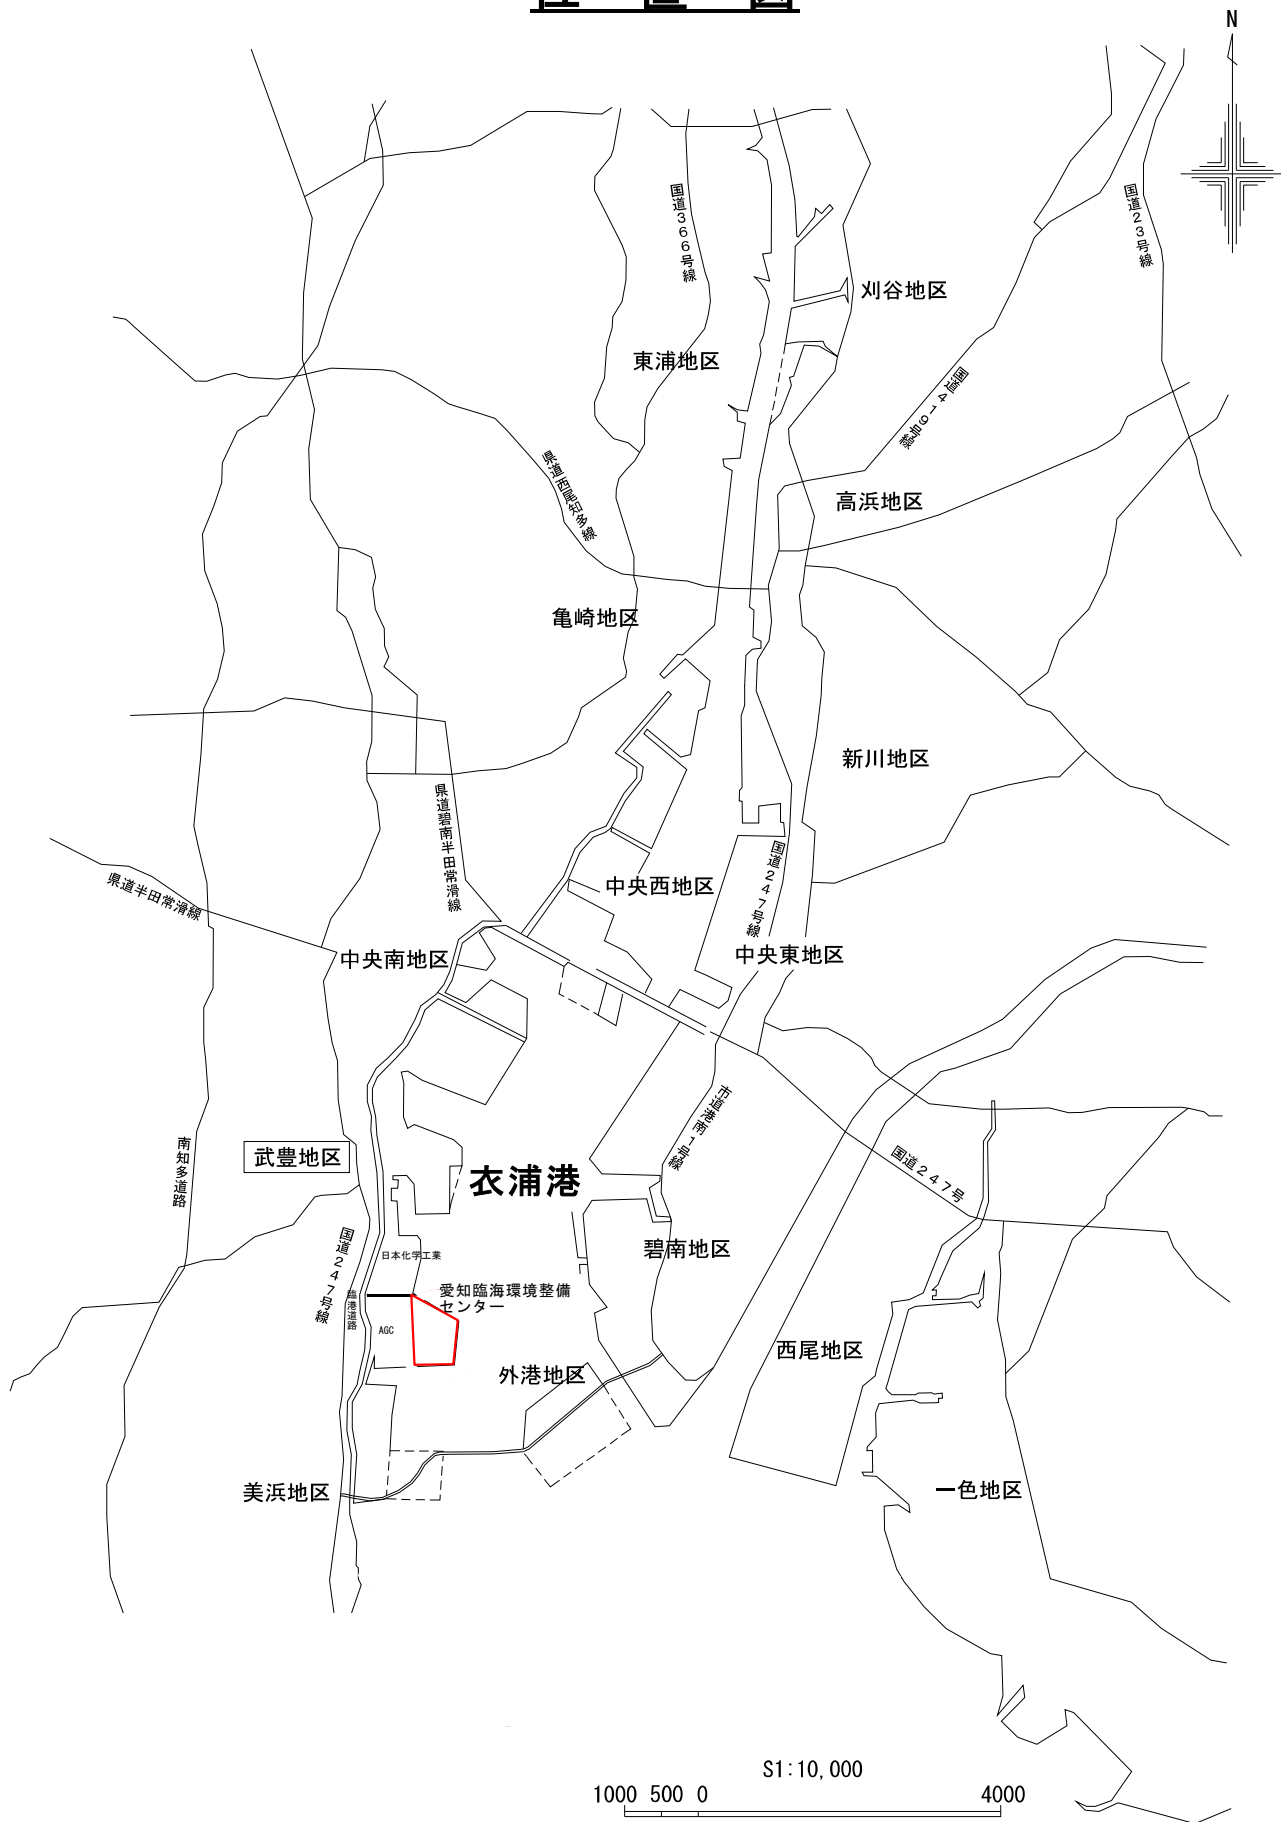


令和8年度
衣浦港3号地廃棄物最終処分場
機械棟外壁修繕工事


[illegible]

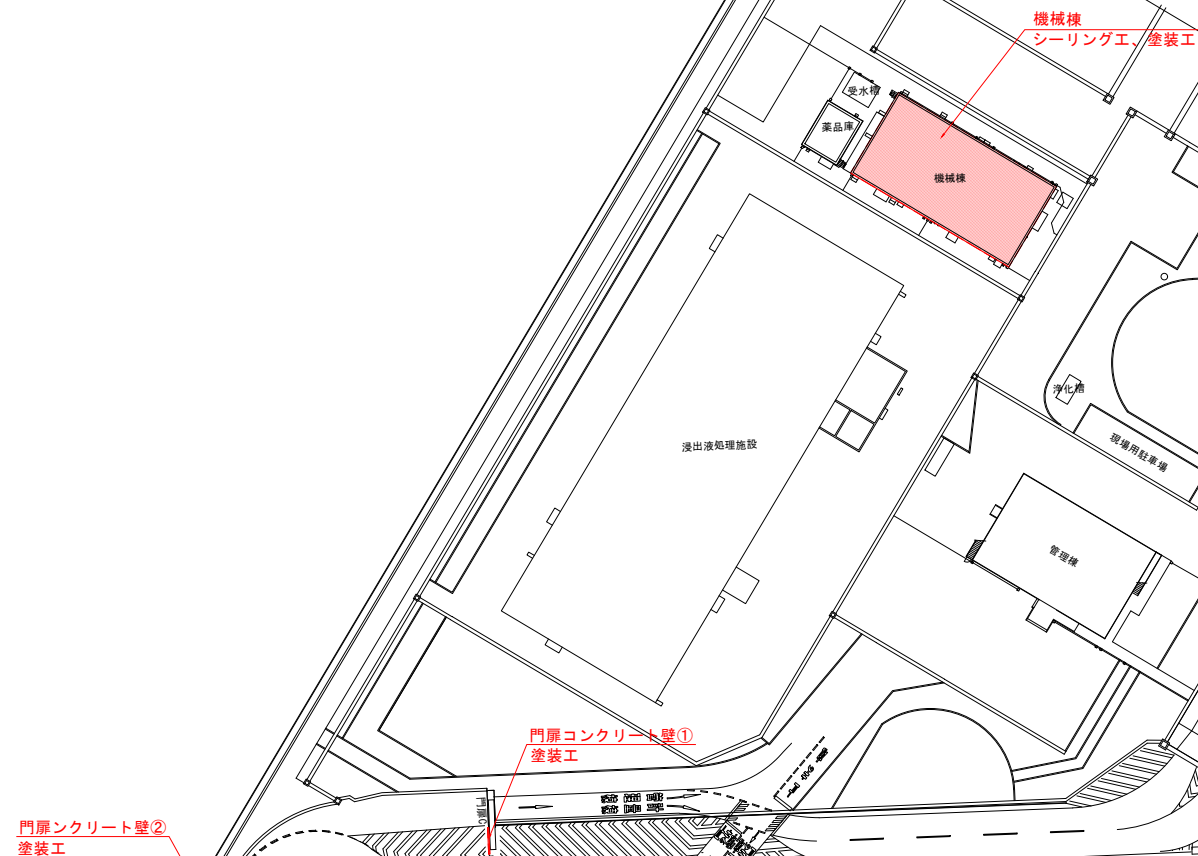


工 事 名	令和8年度 衣浦港3号地廃棄物最終処分場 機械棟外壁修繕工事
路 線 名	衣浦港3号地廃棄物最終処分場
施工箇所名	知多郡武豊町字三号地内
図面の種類	位置図
縮 尺	1/400
図面番号	全 7 葉の内 1 号

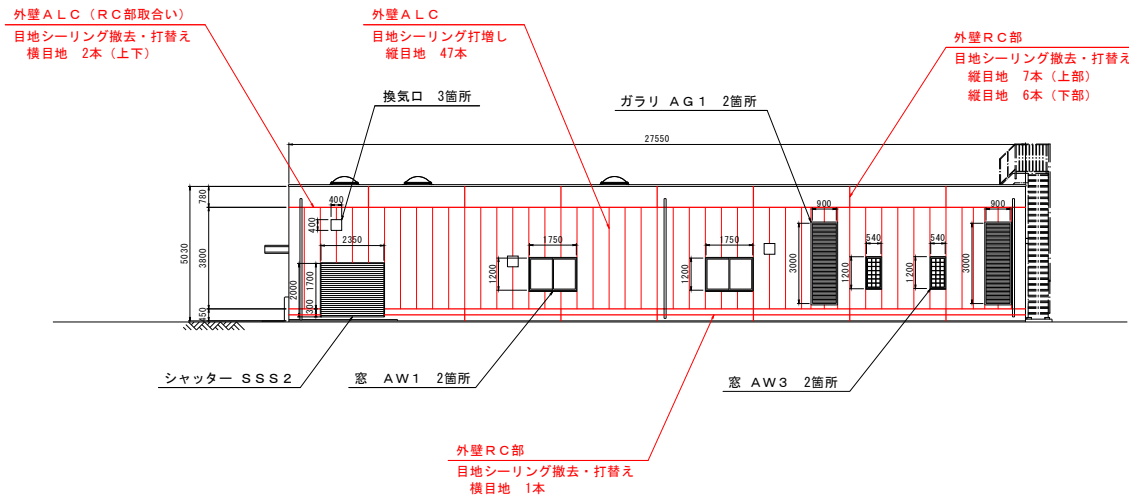


機械棟 東立面図 1/100

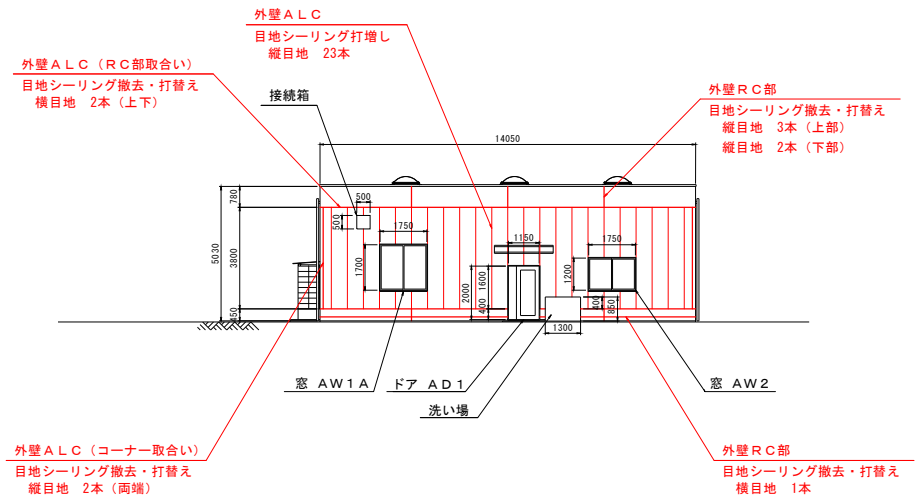

機械棟 南立面図 1/100

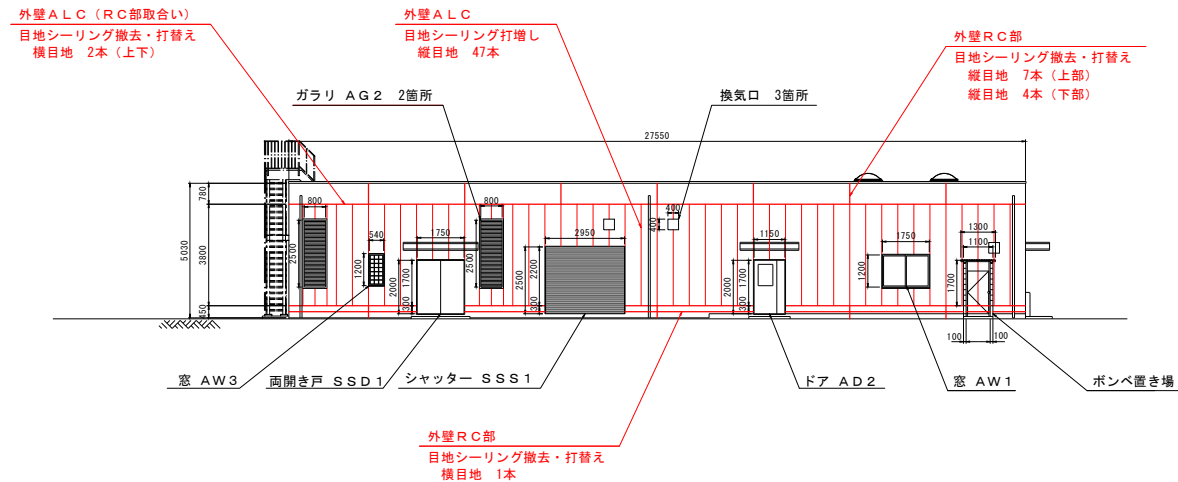


機械棟 西立面図 1/100

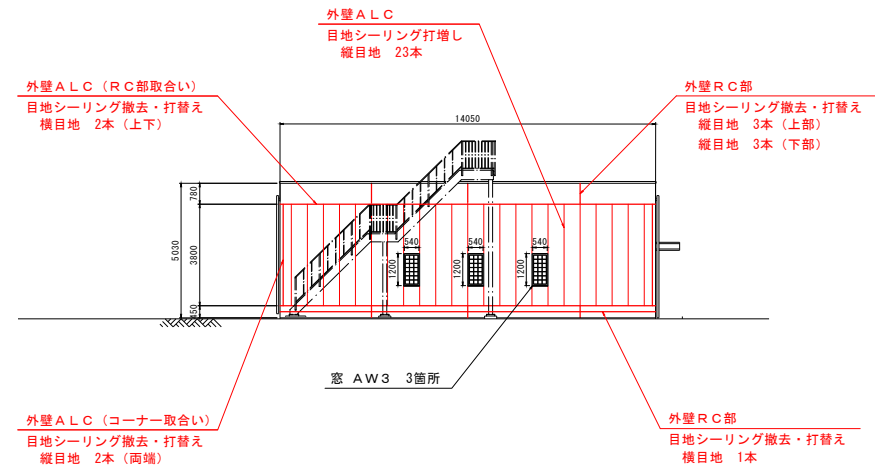

機械棟 北立面図 1/100

工 事 名	令和8年度 衣浦港3号地廃棄物最終処分場 機械棟外壁修繕工事
路 線 名	衣浦港3号地廃棄物最終処分場
施工箇所名	知多郡武豊町字三号地内
図面の種類	機械棟シーリング工詳細図①
縮 尺	図示
図 面 番 号	全 7 葉の内 2 号

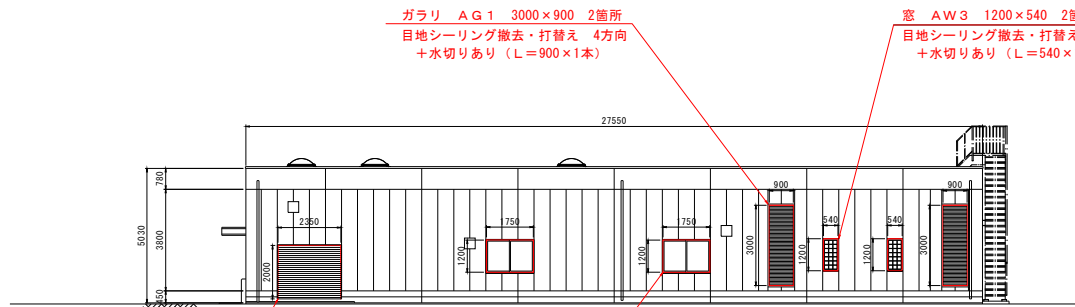


ガラリ AG 1 3000×900 2箇所
目地シーリング撤去・打替え 4方向
+水切りあり (L=900×1本)

窓 AW 3 1200×540 2箇所
目地シーリング撤去・打替え 4方向
+水切りあり (L=540×1本)

シャッター SSS 2 2000×2350
目地シーリング撤去・打替え 3方向

窓 AW 1 1200×1750 2箇所
目地シーリング撤去・打替え 4方向
+水切りあり (L=1750×1本)

機械棟 東立面図 1/100

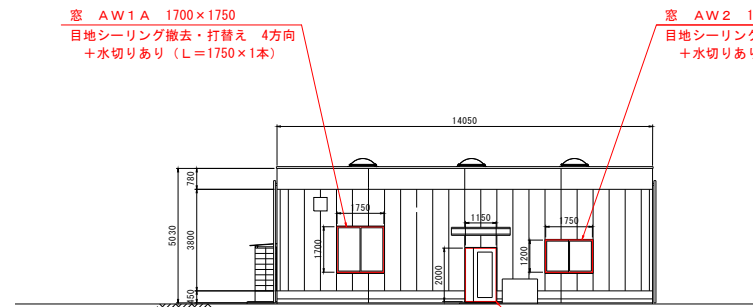


窓 AW 1 A 1700×1750
目地シーリング撤去・打替え 4方向
+水切りあり (L=1750×1本)

窓 AW 2 1200×1750
目地シーリング撤去・打替え 4方向
+水切りあり (L=1750×1本)

ドア AD 1 2000×1150
目地シーリング撤去・打替え 4方向

機械棟 南立面図 1/100

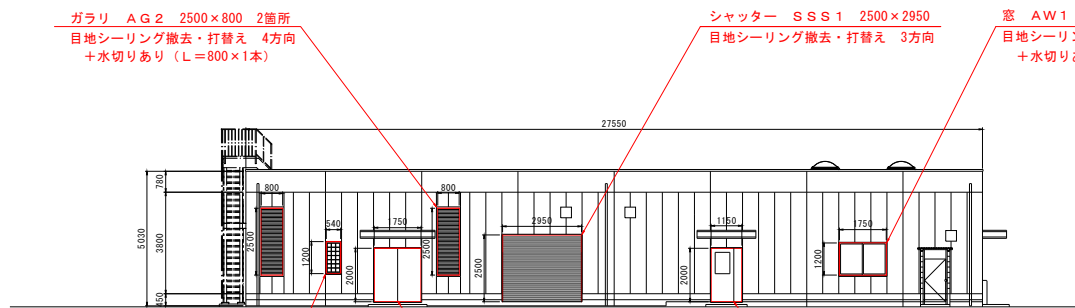

ガラリ AG 2 2500×800 2箇所
目地シーリング撤去・打替え 4方向
+水切りあり (L=800×1本)

シャッター SSS 1 2500×2950
目地シーリング撤去・打替え 3方向


窓 AW 1 1200×1750
目地シーリング撤去・打替え 4方向
+水切りあり (L=1750×1本)

窓 AW 3 1200×540
目地シーリング撤去・打替え 4方向
+水切りあり (L=540×1本)

面開き戸 SSD 1 2000×1750
目地シーリング撤去・打替え 4方向

ドア AD 2 2000×1150
目地シーリング撤去・打替え 4方向





機械棟 西立面図 1/100

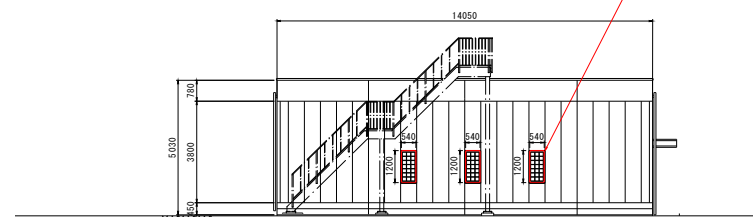

窓 AW 3 1200×540 3箇所
目地シーリング撤去・打替え 4方向
+水切りあり (L=540×1本)


機械棟 北立面図 1/100

工 事 名	令和8年度 衣浦港3号地廃棄物最終処分場 機械棟外壁修繕工事
路 線 名	衣浦港3号地廃棄物最終処分場
施工箇所名	知多郡武豊町字三号地地内
図面の種類	機械棟シーリング工詳細図②
縮 尺	図示
図 面 番 号	全 7 葉の内 3 号

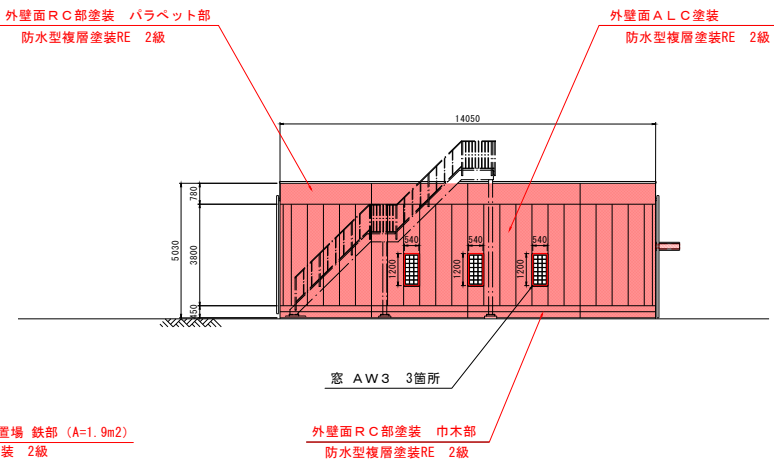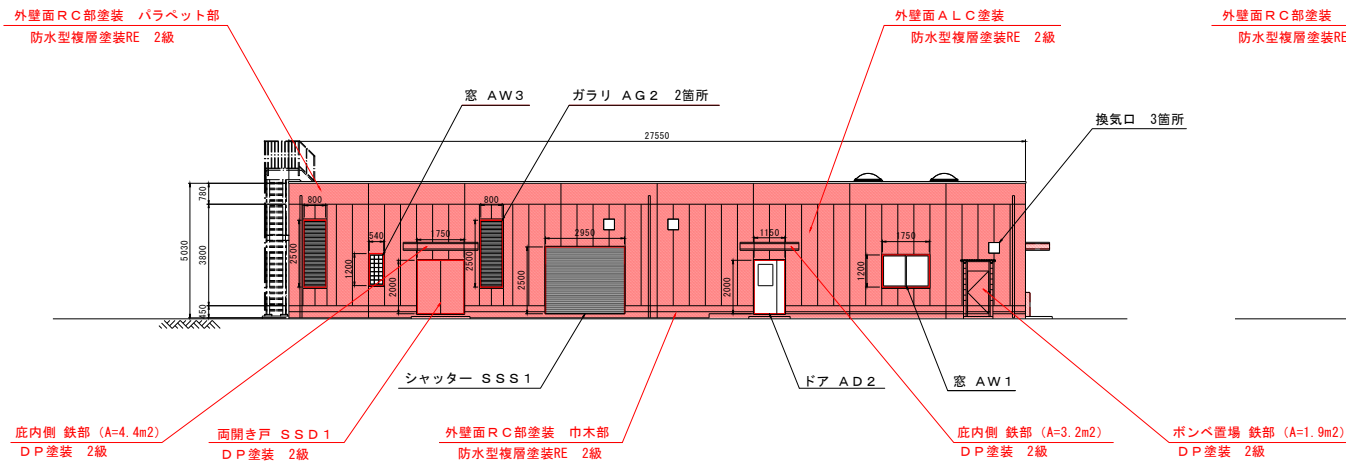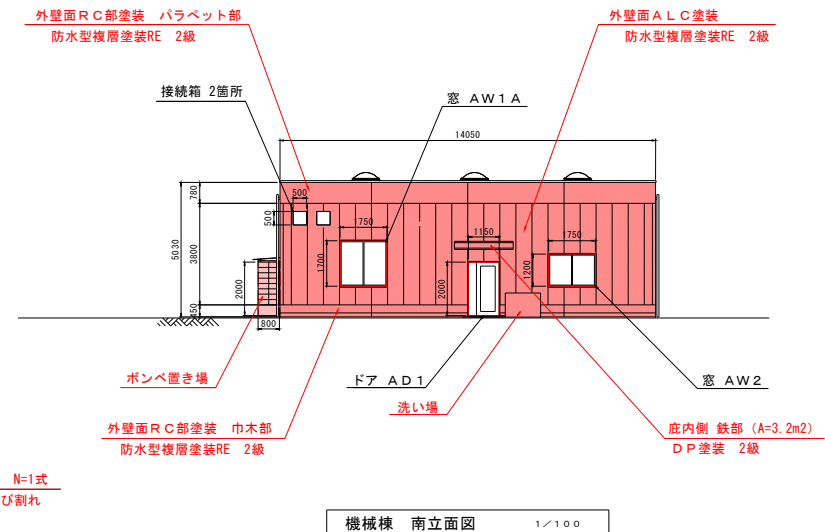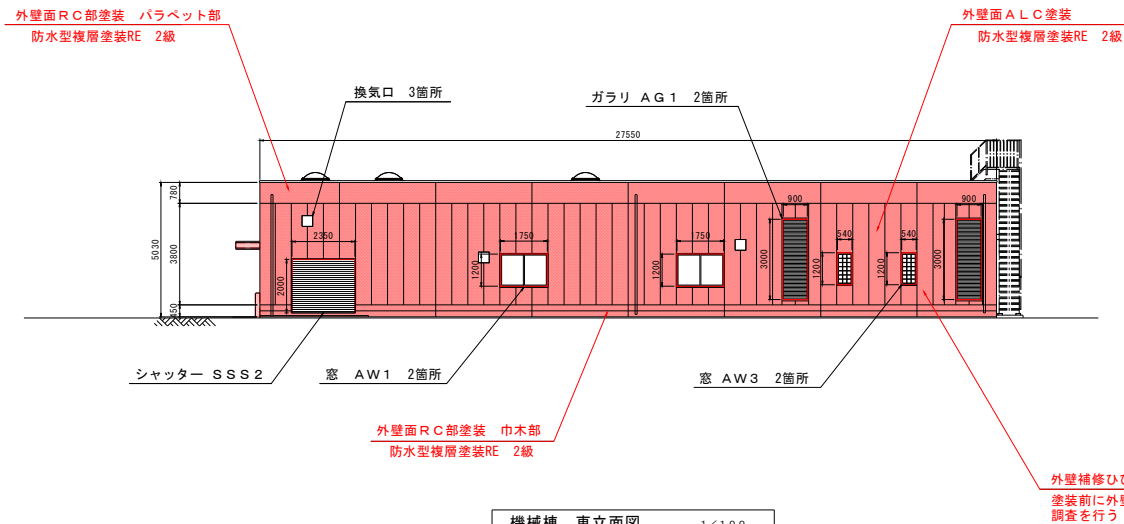


工 事 名	令和8年度 衣浦港3号地廃棄物最終処分場 機械棟外壁修繕工事
路 線 名	衣浦港3号地廃棄物最終処分場
施工箇所名	知多郡武豊町字三号地内
図面の種類	機械棟塗装工詳細図
縮 尺	図示
図 面 番 号	全 7 葉の内 4 号


門扉コンクリート壁①

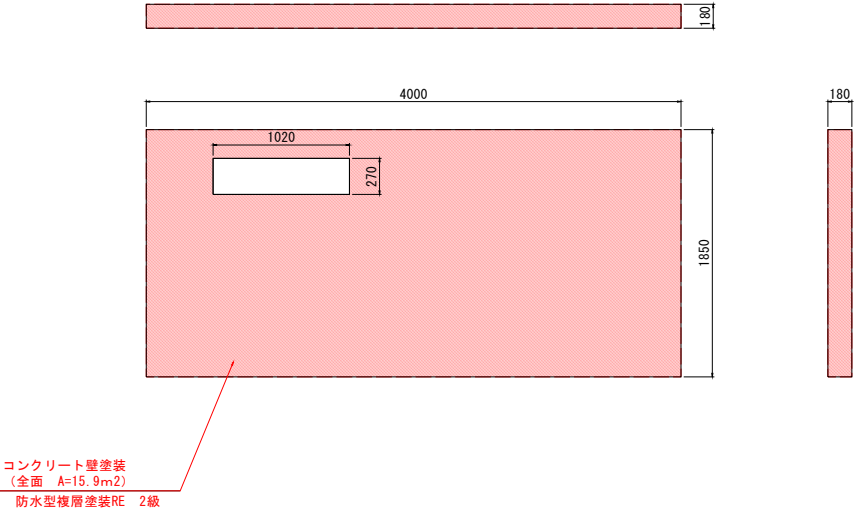


門扉コンクリート壁②（部分塗装）

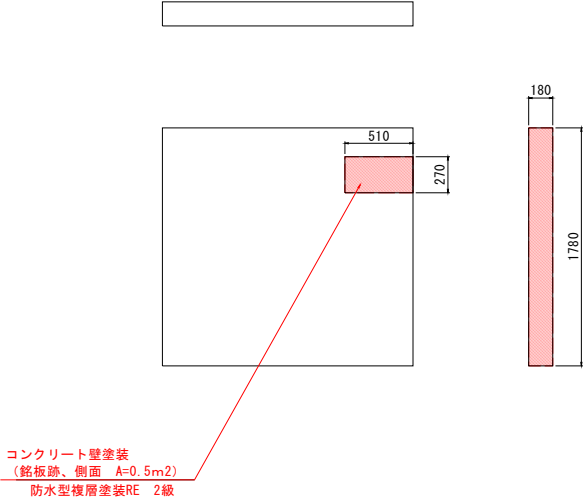


工 事 名	令和8年度 衣浦港3号地廃棄物最終処分場 機械棟外壁修繕工事
路 線 名	衣浦港3号地廃棄物最終処分場
施工箇所名	知多郡武豊町字三号地地内
図面の種類	門扉コンクリート壁塗装工詳細図
縮 尺	図示
図 面 番 号	全 7 葉の内 5 号

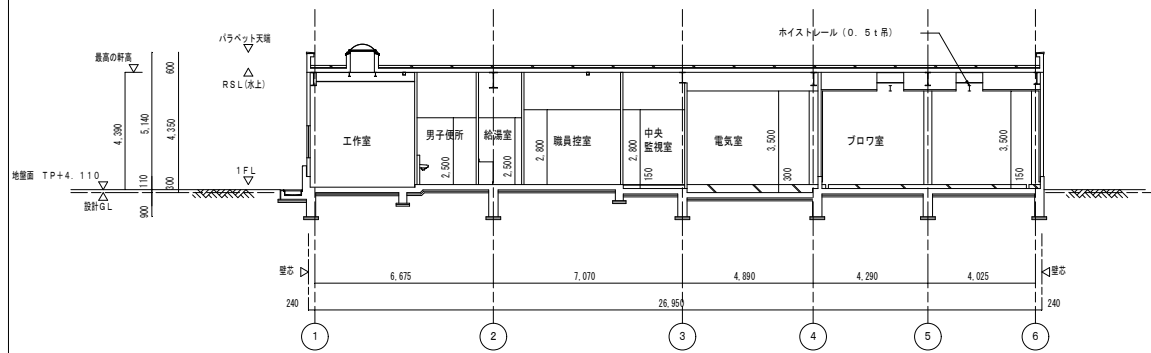


機械棟 A-A断面図 1/100

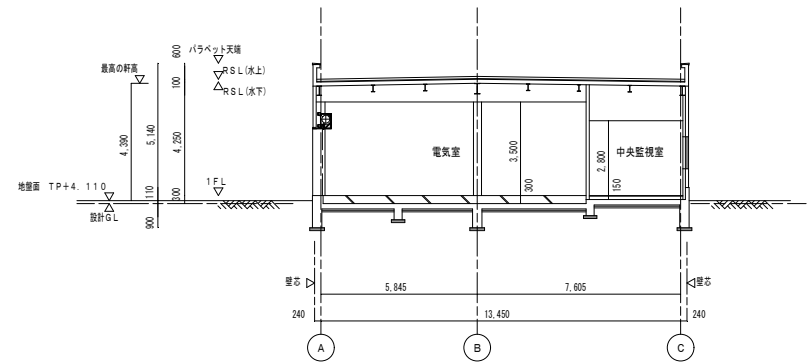


機械棟 B-B断面図 1/100

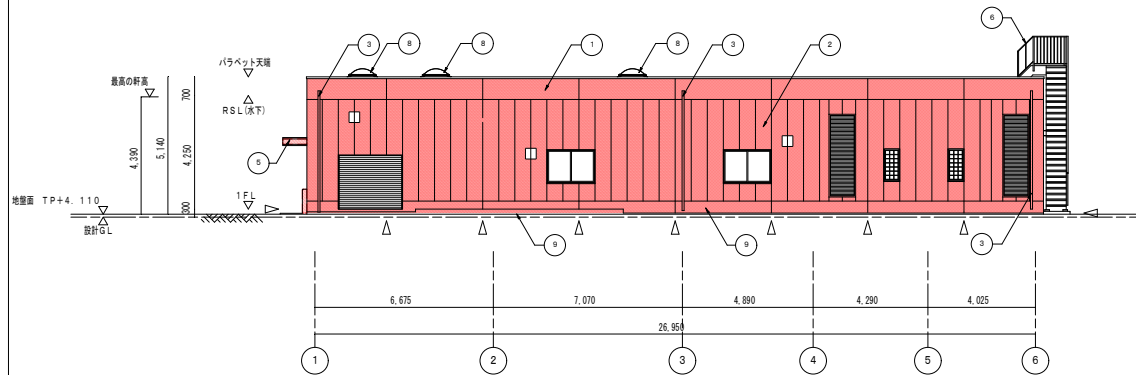


機械棟 東立面図 1/100

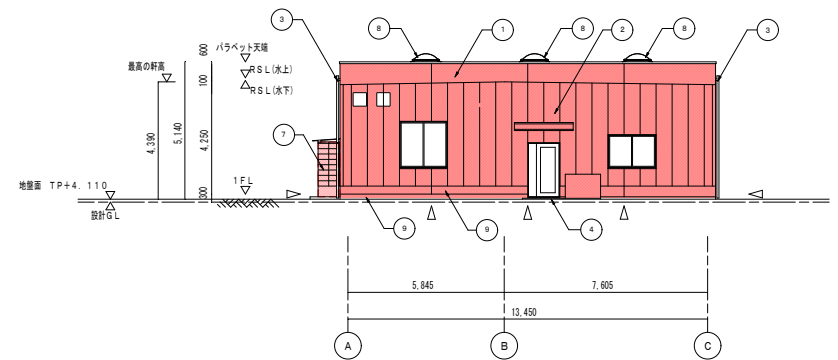

機械棟 南立面図 1/100

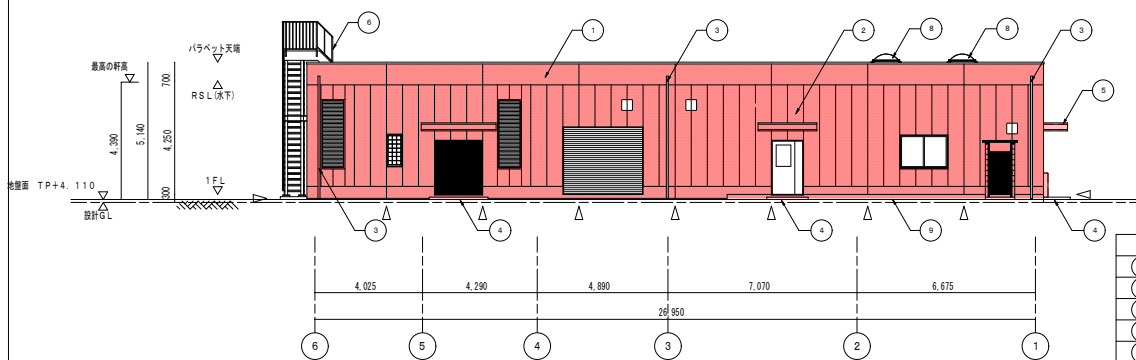


機械棟 西立面図 1/100

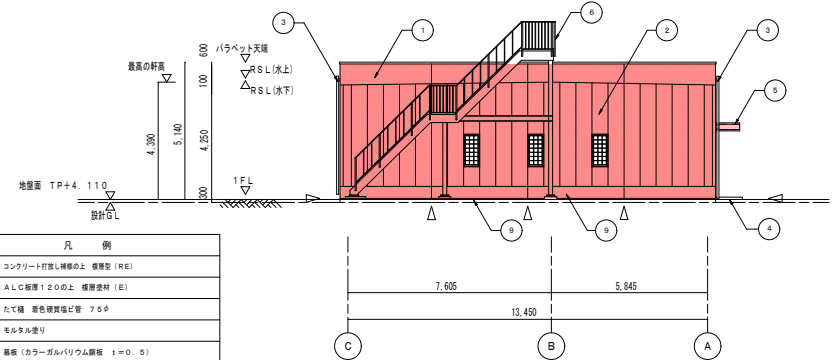

機械棟 北立面図 1/100


凡 例	
①	コンクリート打放し補修の上 複層窓 (RE)
②	ALC板等120の上 複層窓材 (E)
③	たて樋 青色煉瓦壁に等 75φ
④	モルタル塗り
⑤	屋根 (カラーガルバリウム鋼板 1=0.5)
⑥	鉄骨階段 (2-U型塗装)
⑦	C8の上 複層窓材 (RE)
⑧	アルミ製トップライト 900×900
⑨	コンクリート打放し補修
△	伸縮目地 (隠蔽目地) (2-02-9、10)
▽	伸縮目地 (行露目地) (2-02-9)

参考図	
工 事 名	令和8年度 衣浦港3号地廃棄物最終処分場 機械棟外壁修繕工事
路 線 名	衣浦港3号地廃棄物最終処分場
施工箇所名	知多郡武豊町宇三号地内
図面の種類	機械棟立面図
縮 尺	図示
図 面 番 号	全 7 葉の内 6 号

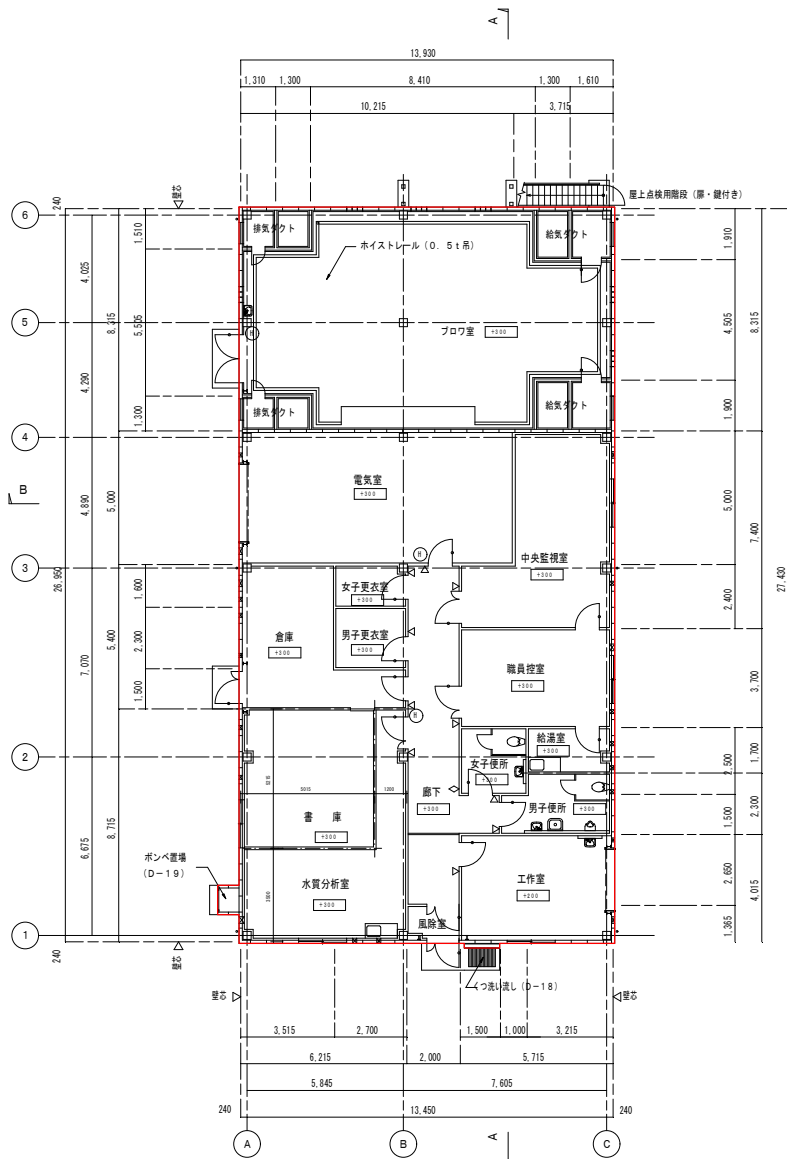

機械棟 平面図 1/100

凡 例	
○	たて樋 着色硬質塩ビ管 75φ
RD75φ	ステンレス製ルーフドレン 75φ
□	設計表示レベルを示す (設計G.L.からの高さ)
≡	ドアクローザー付き開き扉を示す
△	置名札 (面付き) (D-11)
◇	ピクトグラフ (D-12)
☒	アルミ製トッパライト (固定式) 900×900
☒	アルミ製トッパライト (開閉式) 900×900
○	粉末消火器 (ABC10型)

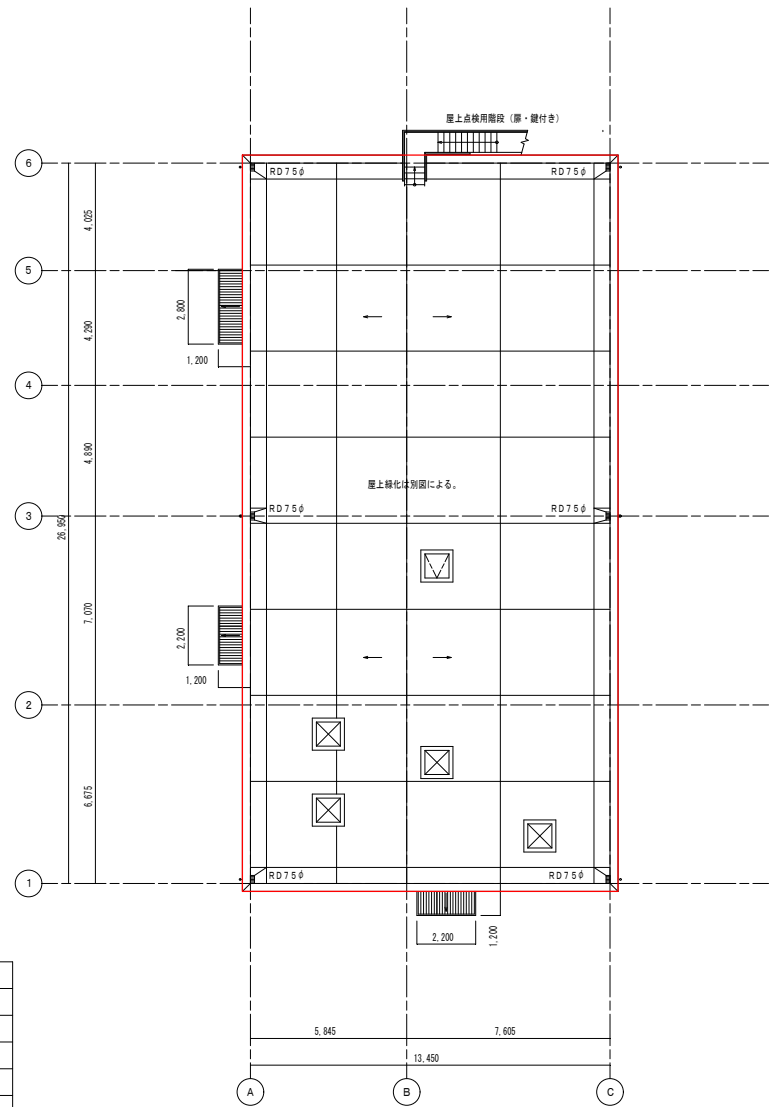

機械棟 屋根伏図 1/100

参考図

工 事 名	令和8年度 衣浦港3号地廃棄物最終処分場 機械棟外壁修繕工事
路 線 名	衣浦港3号地廃棄物最終処分場
施工箇所名	知多郡武豊町字三号地内
図面の種類	機械棟平面図
縮 尺	図示
図 面 番 号	全 7 葉の内 7 号